

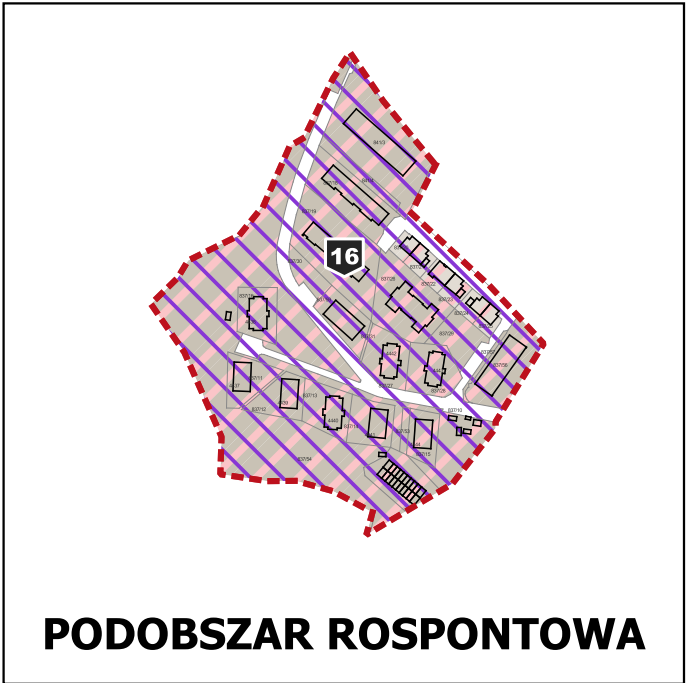
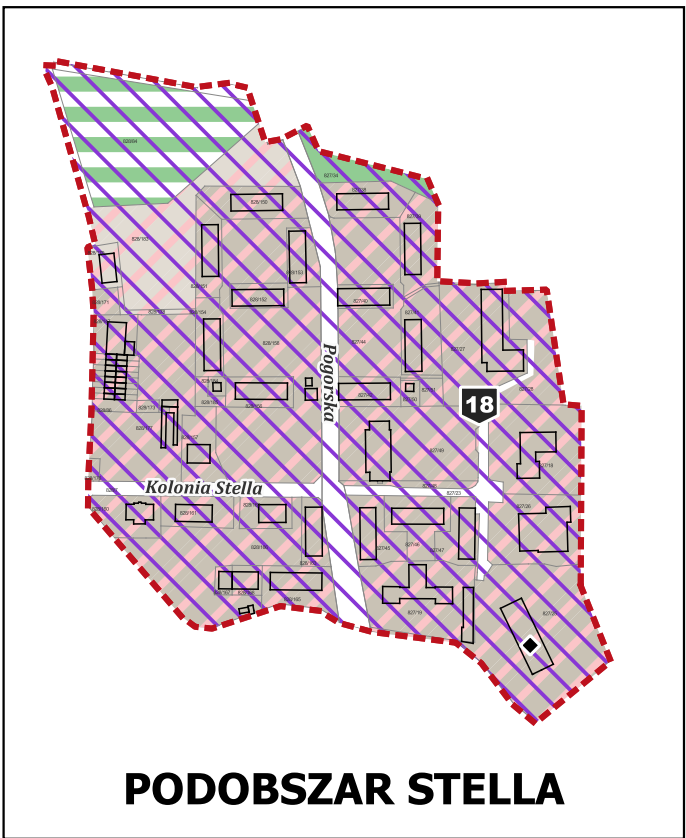


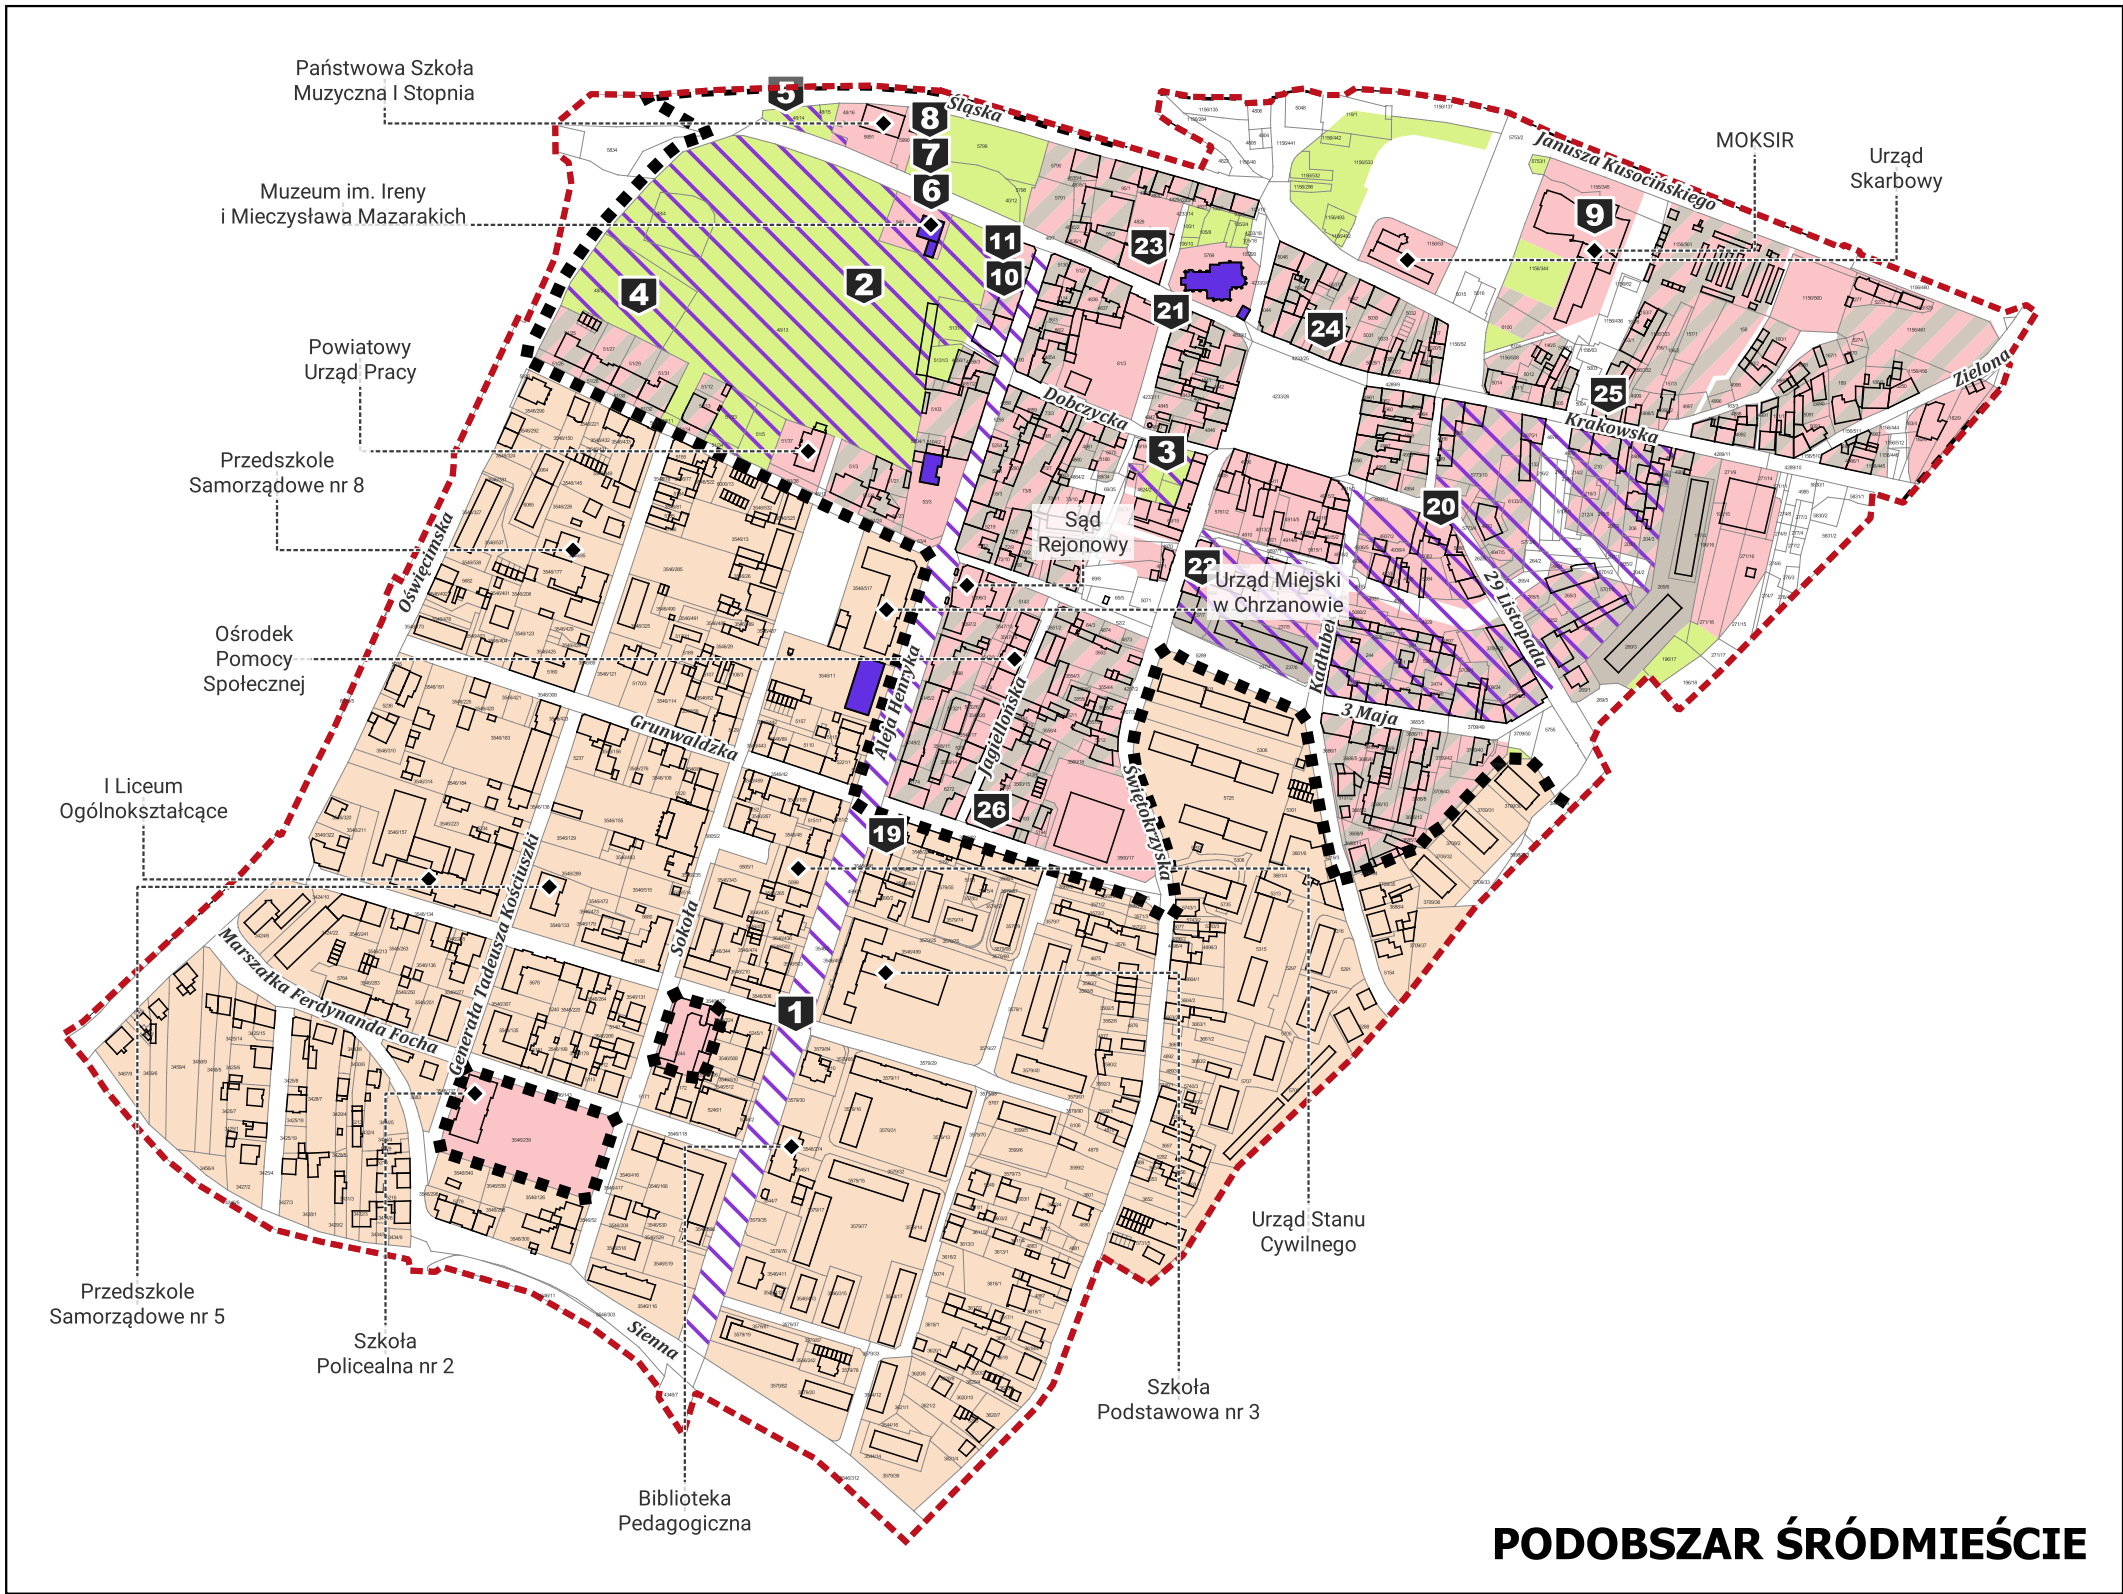

PODSTAWOWE KIERUNKI ZMIAN
FUNKcjONALNO-PRZESTRZENNYCH
OBSZARU REWITALIZACJI
GMINY CHRZANÓW

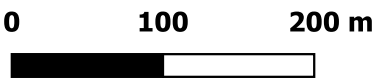


SKALA 1:5 000

Docelowa struktura funkcjonalno-przestrzenna
wg Miejscowych Planów Zagospodarowania
Przestrzennego oraz Studium uwarunkowań
i kierunków zagospodarowania przestrzennego:



Pozostałe oznaczenia:

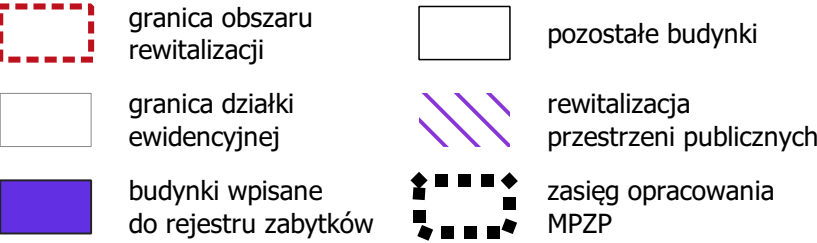

Przedsięwzięcia rewitalizacyjne:

- 1 Rewitalizacja Alei Henryka
- 2 Zagospodarowanie terenu dawnej komendy Policji, jej otoczenia i Parku Miejskiego
- 3 Park kieszonkowy „Skwer Róży”
- 4 Rewitalizacja placu zabaw w Parku Miejskim
- 5 Zagospodarowanie terenów zielonych pomiędzy ul. Mickiewicza i ul. Śląską w Chrzanowie
- 6 „Wzrok na Przyszłość, Serce w historii Chrzanowa – Projekt Feniks, cz. I: Odrodzenie Muzeum”
- 7 „Wzrok na Przyszłość, Serce w historii Chrzanowa – Projekt Feniks, cz. II: Dom Urbańczyka (klimat prze(y)szłości)”
- 8 „Wzrok na Przyszłość, Serce w historii Chrzanowa – Projekt Feniks, cz. III: Odnajdując korzenie, Zamek w Chrzanowie”
- 9 Rewitalizacja MOKSiR
- 10 Utworzenie i funkcjonowanie Centrum Integracji Społecznej w Chrzanowie
- 11 Utworzenie i funkcjonowanie Klubu Seniora w Chrzanowie
- 16 Rewitalizacja Kolonii Rospontowa: Kompleksowa koncepcja zagospodarowania przestrzeni publicznej

- 18 Rewitalizacja Kolonii Stella: Kompleksowa koncepcja zagospodarowania przestrzeni publicznej
- 19 Rewitalizacja kamienicy Aleja Henryka 37
- 20 Rewitalizacja kamienicy 29 Listopada 10
- 21 Ogrodowa 3,5,7 – Modernizacja budynków zabytkowych wraz z ich otoczeniem
- 22 Zwiększenie dostępności dla niepełnosprawnych, społeczeństwa poprzez modernizację Świętokrzyska 9 i 9A
- 23 Rozwój śródmieścia poprzez tworzenie nowych miejsc integracji społecznej, aktywizacji rynku pracy, tworzenie pozytywnych zmian w społeczności lokalnej – ul. J. Woynarowskiej 1
- 24 Rozwój śródmieścia poprzez tworzenie miejsc wspierających ekonomię społeczną, aktywizacji rynku pracy, tworzenie pozytywnych zmian w społeczności lokalnej – Rynek 4
- 25 Zwiększenie atrakcyjności śródmieścia poprzez modernizację, renowację. Możliwość przyciągnięcia nowych inwestorów. Garncarska 21
- 26 Poprawa estetyki i funkcjonalności poprzez modernizację, zwiększenie i poprawę jakości mieszkań – ul. Jagiellońska 13A